

大ホール 東+西

シアター 2000名

コンセント盤
CN-4
有線マイク入力
トランク回線
インカム回線

コンセント盤
CN-6
ワゴン接続
有線マイク入力
トランク回線
インカム回線
調光回線

コンセント盤
CN-4
有線マイク入力
トランク回線
インカム回線

● 一般コンセント

コンセント盤
CN-3
ワゴン接続
有線マイク入力
トランク回線
インカム回線
調光回線


コンセント盤
CN-2
トランク回線
インカム回線

コンセント盤
CN-1
トランク回線
インカム回線

コンセント盤
CN-5
ワゴン接続
トランク回線
インカム回線
調光回線

コンセント盤
CN-8
ワゴン接続
トランク回線
インカム回線
調光回線

コンセント盤
CN-9
トランク回線
インカム回線

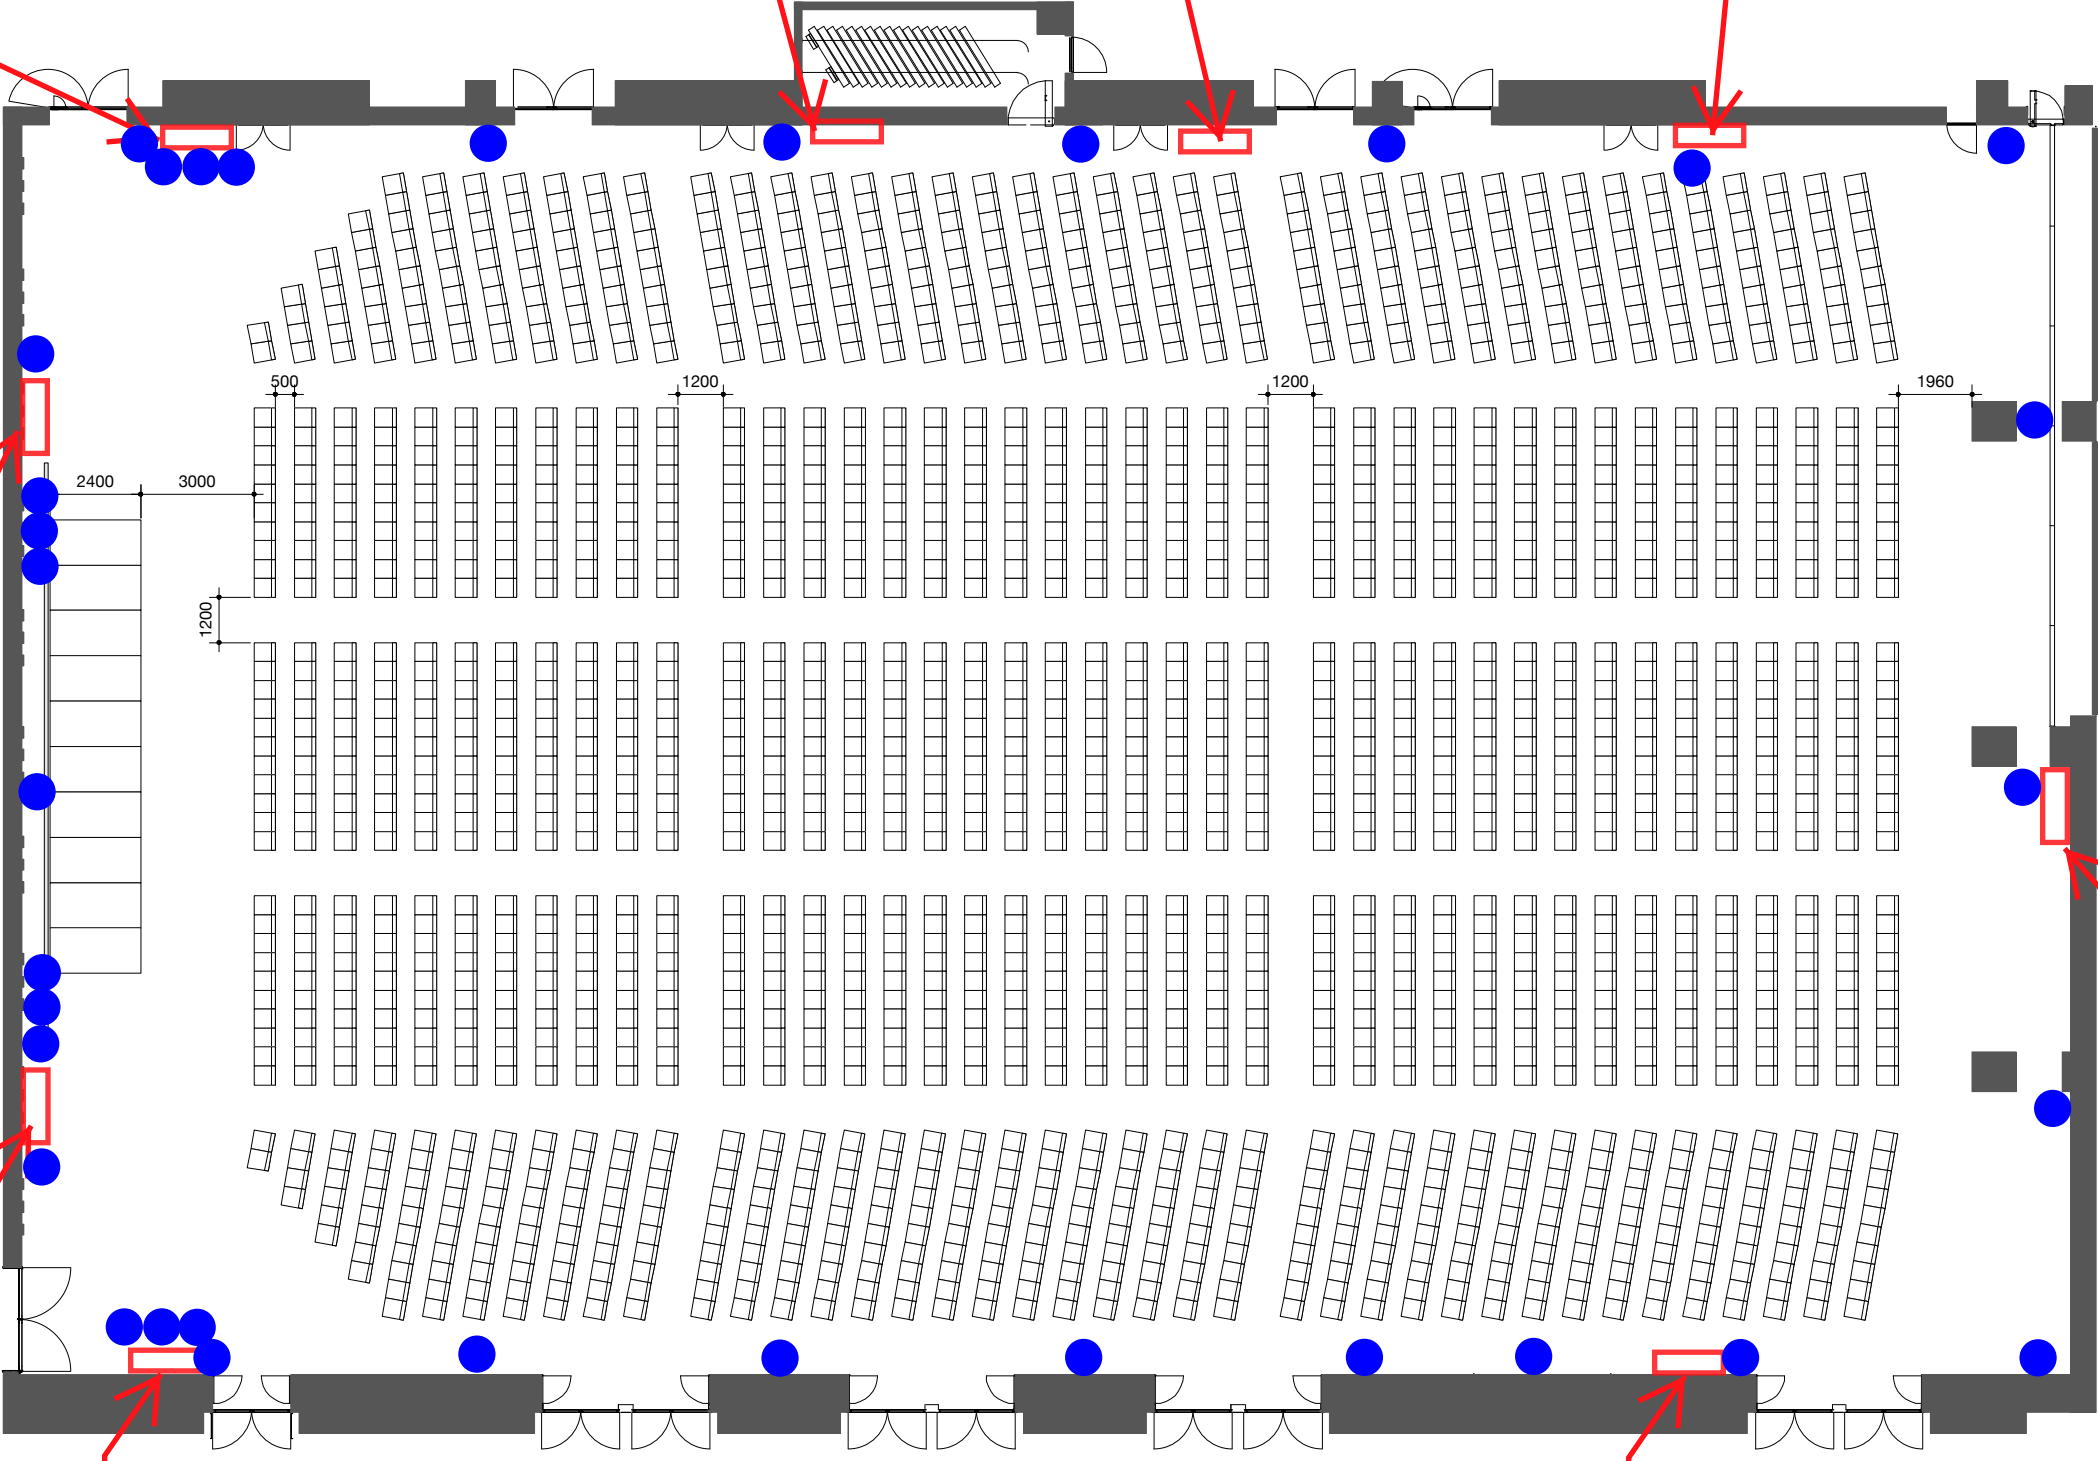

500

1200

1200

1960

2400

3000

1200