


◆1F 小会議室101~104

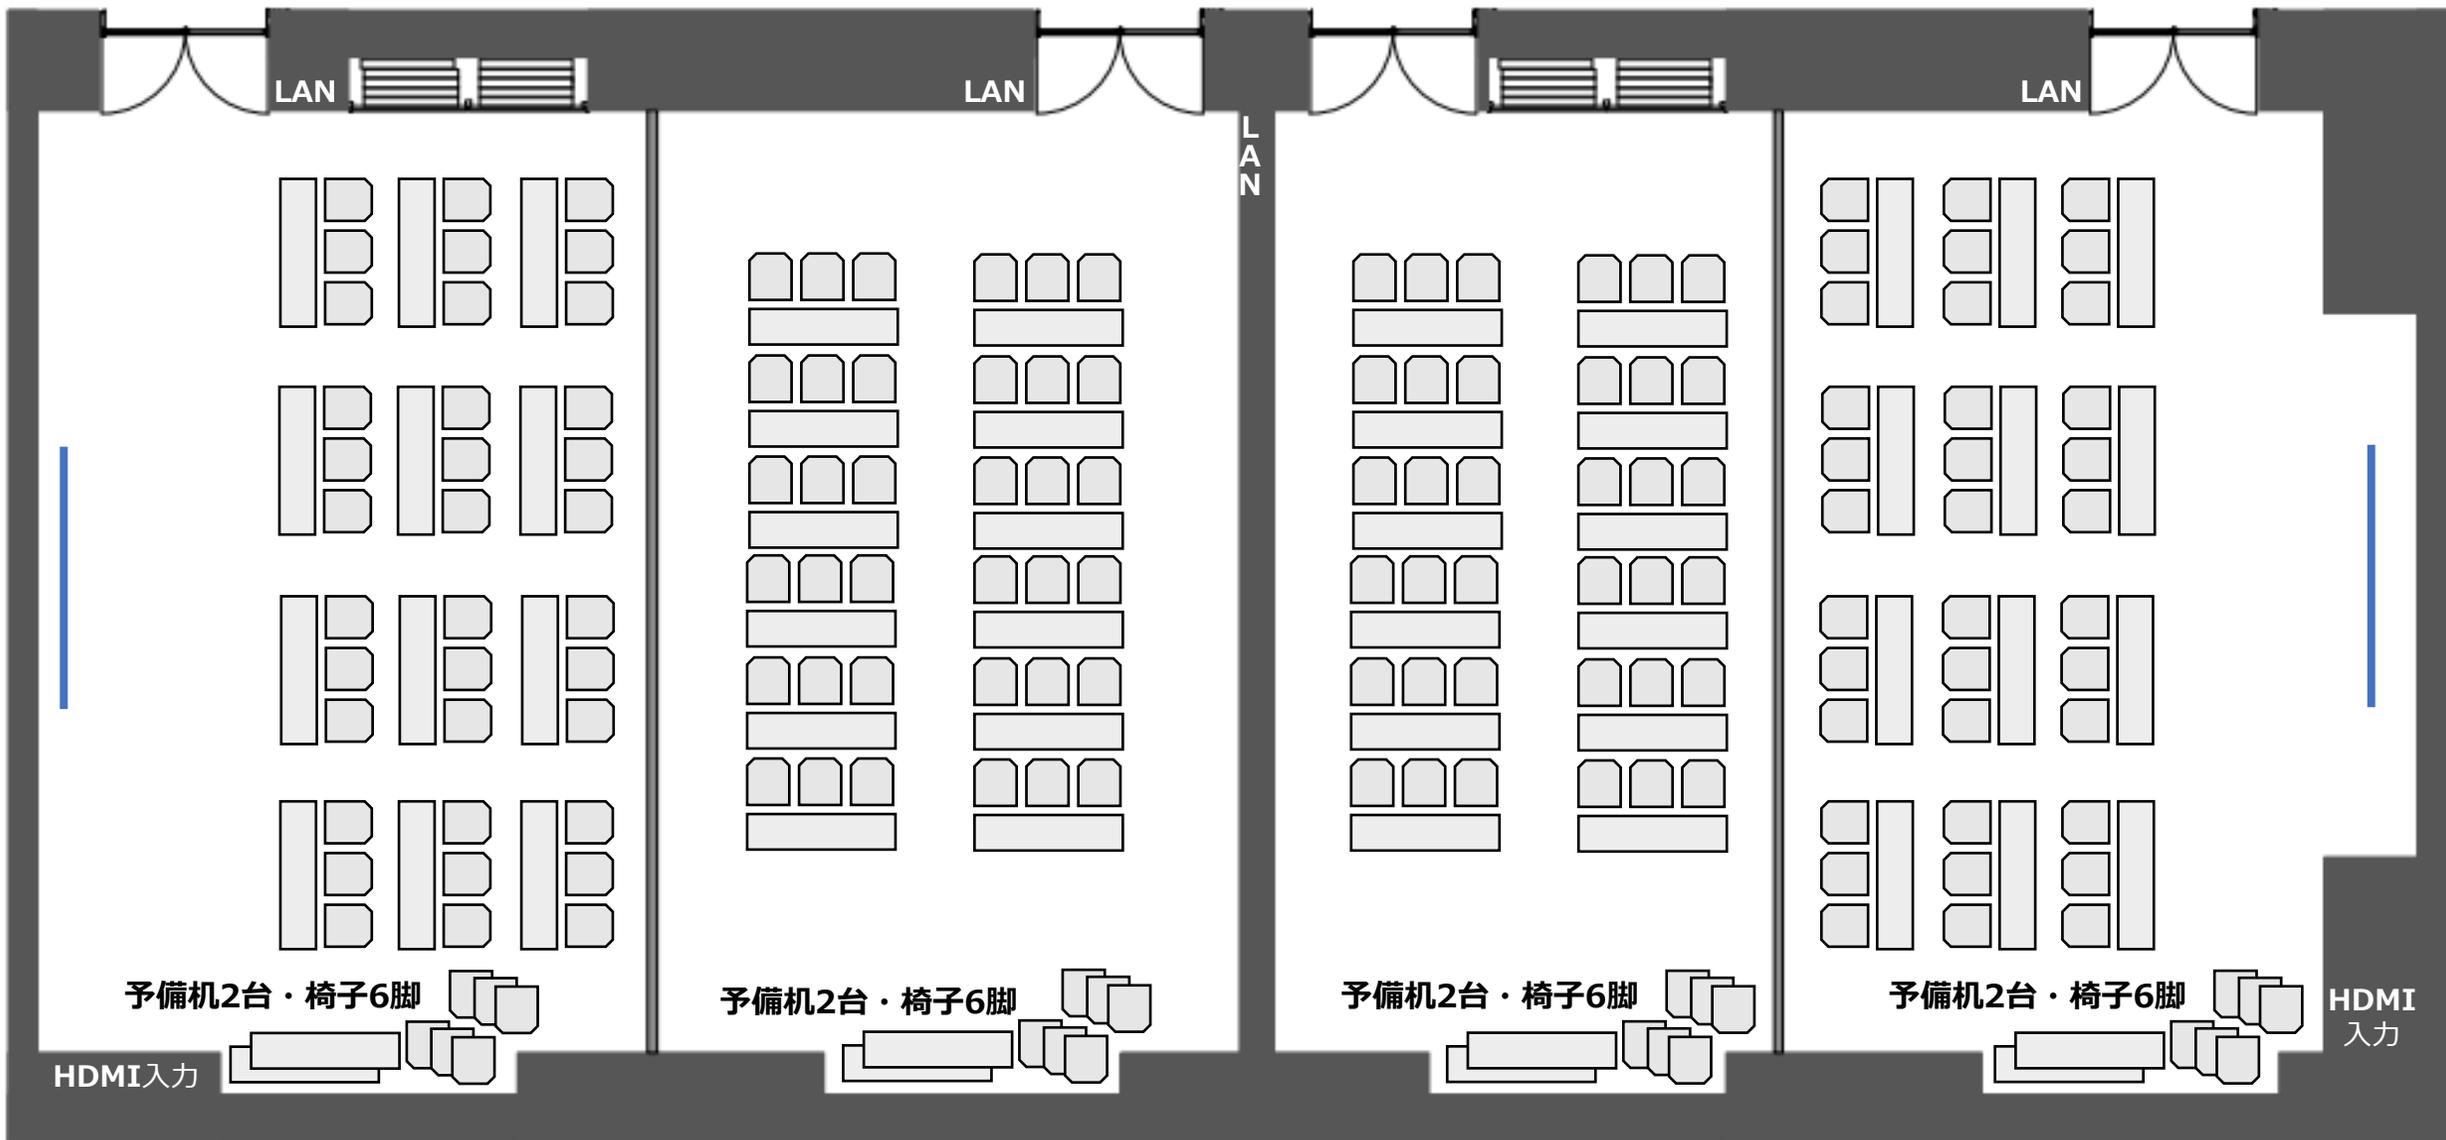


小会議室104
机14台、椅子42脚まで無料

小会議室103
机14台、椅子42脚まで無料

小会議室102
机14台、椅子42脚まで無料

小会議室101
机14台、椅子42脚まで無料

◆ 1F 小会議室105～108

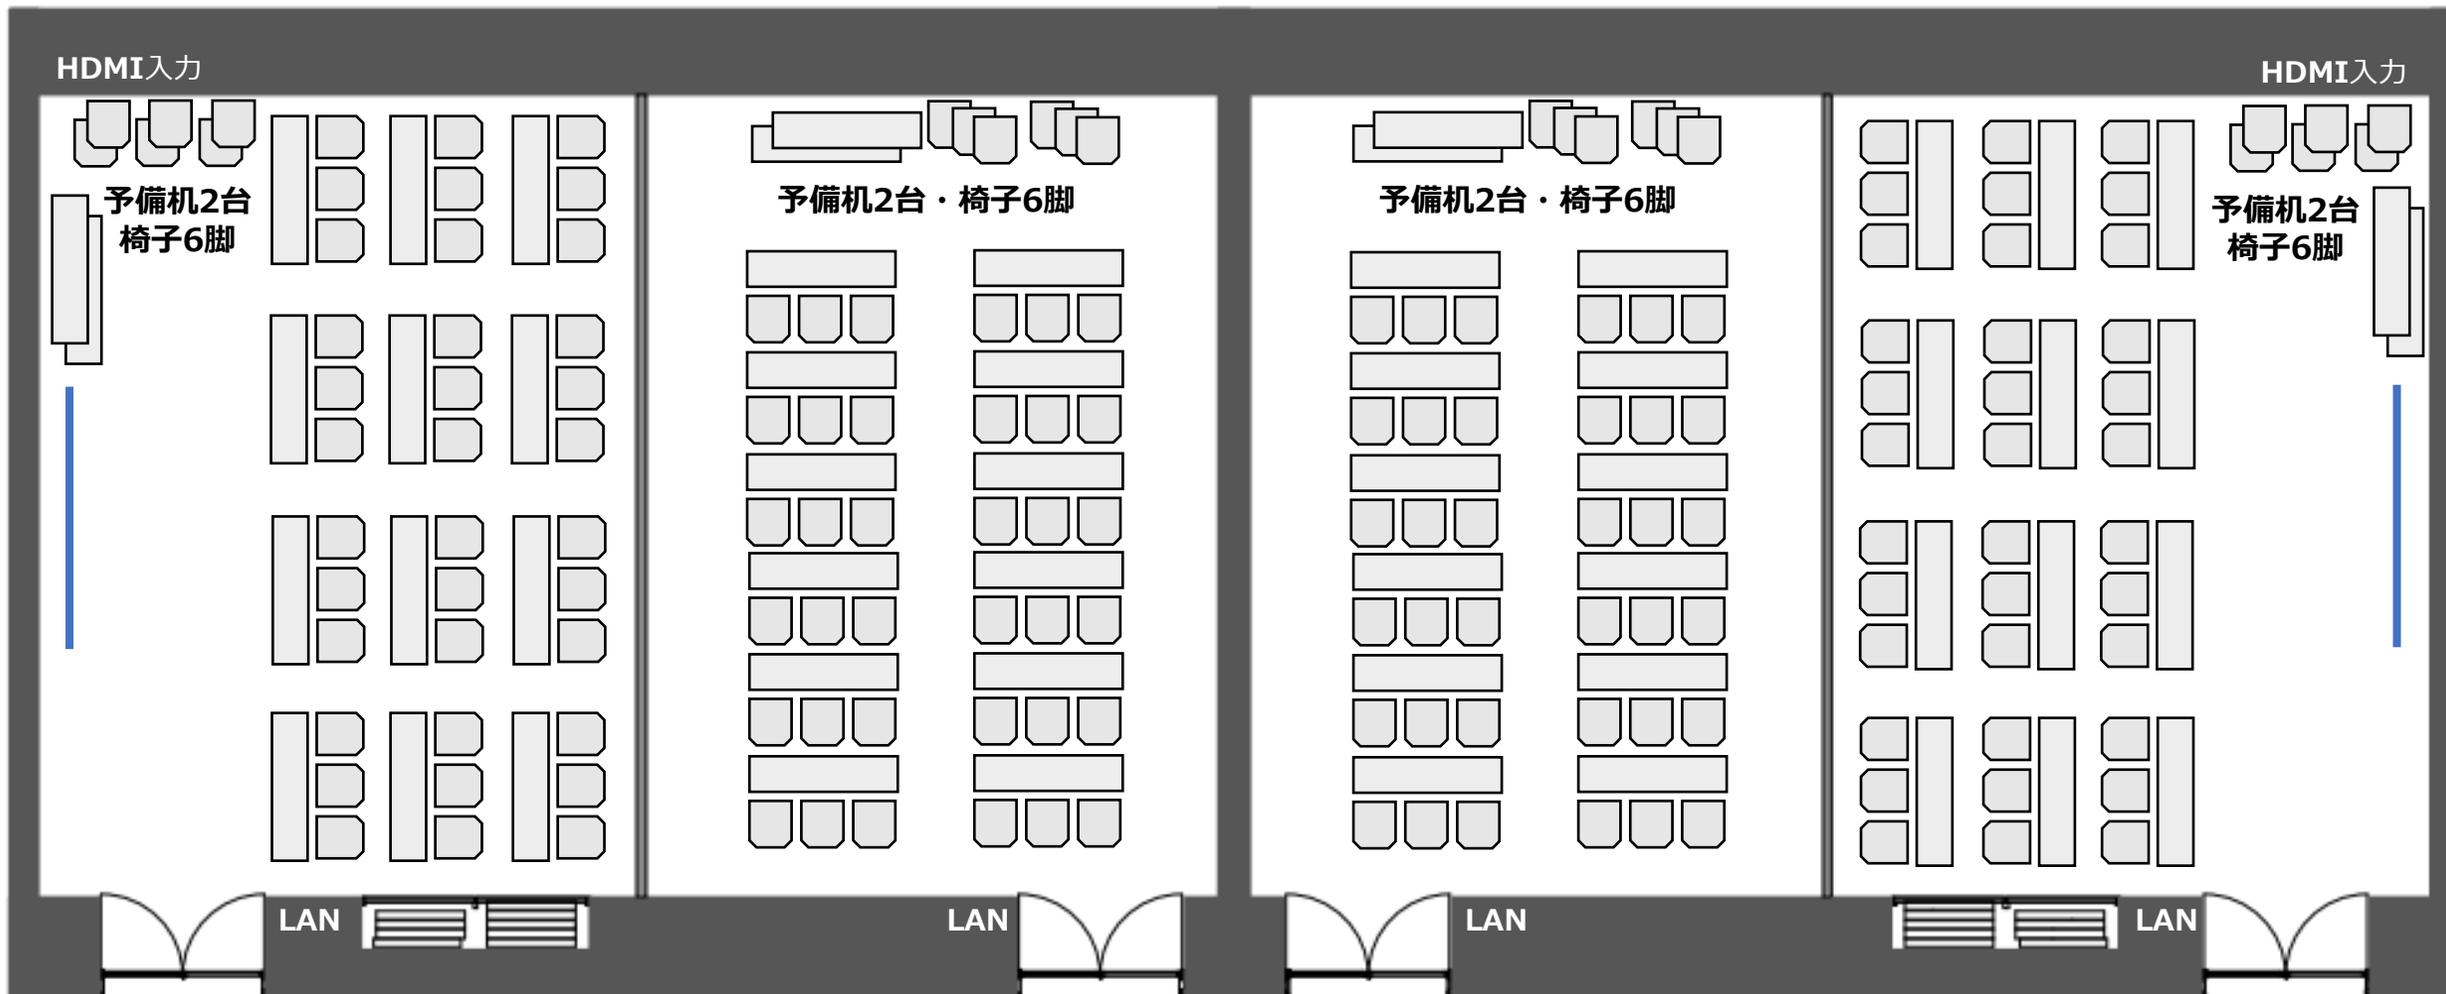


小会議室108
机14台、椅子42脚まで無料

小会議室107
机14台、椅子42脚まで無料

小会議室106
机14台、椅子42脚まで無料

小会議室105
机14台、椅子42脚まで無料


◆2F 大会議室201, 202

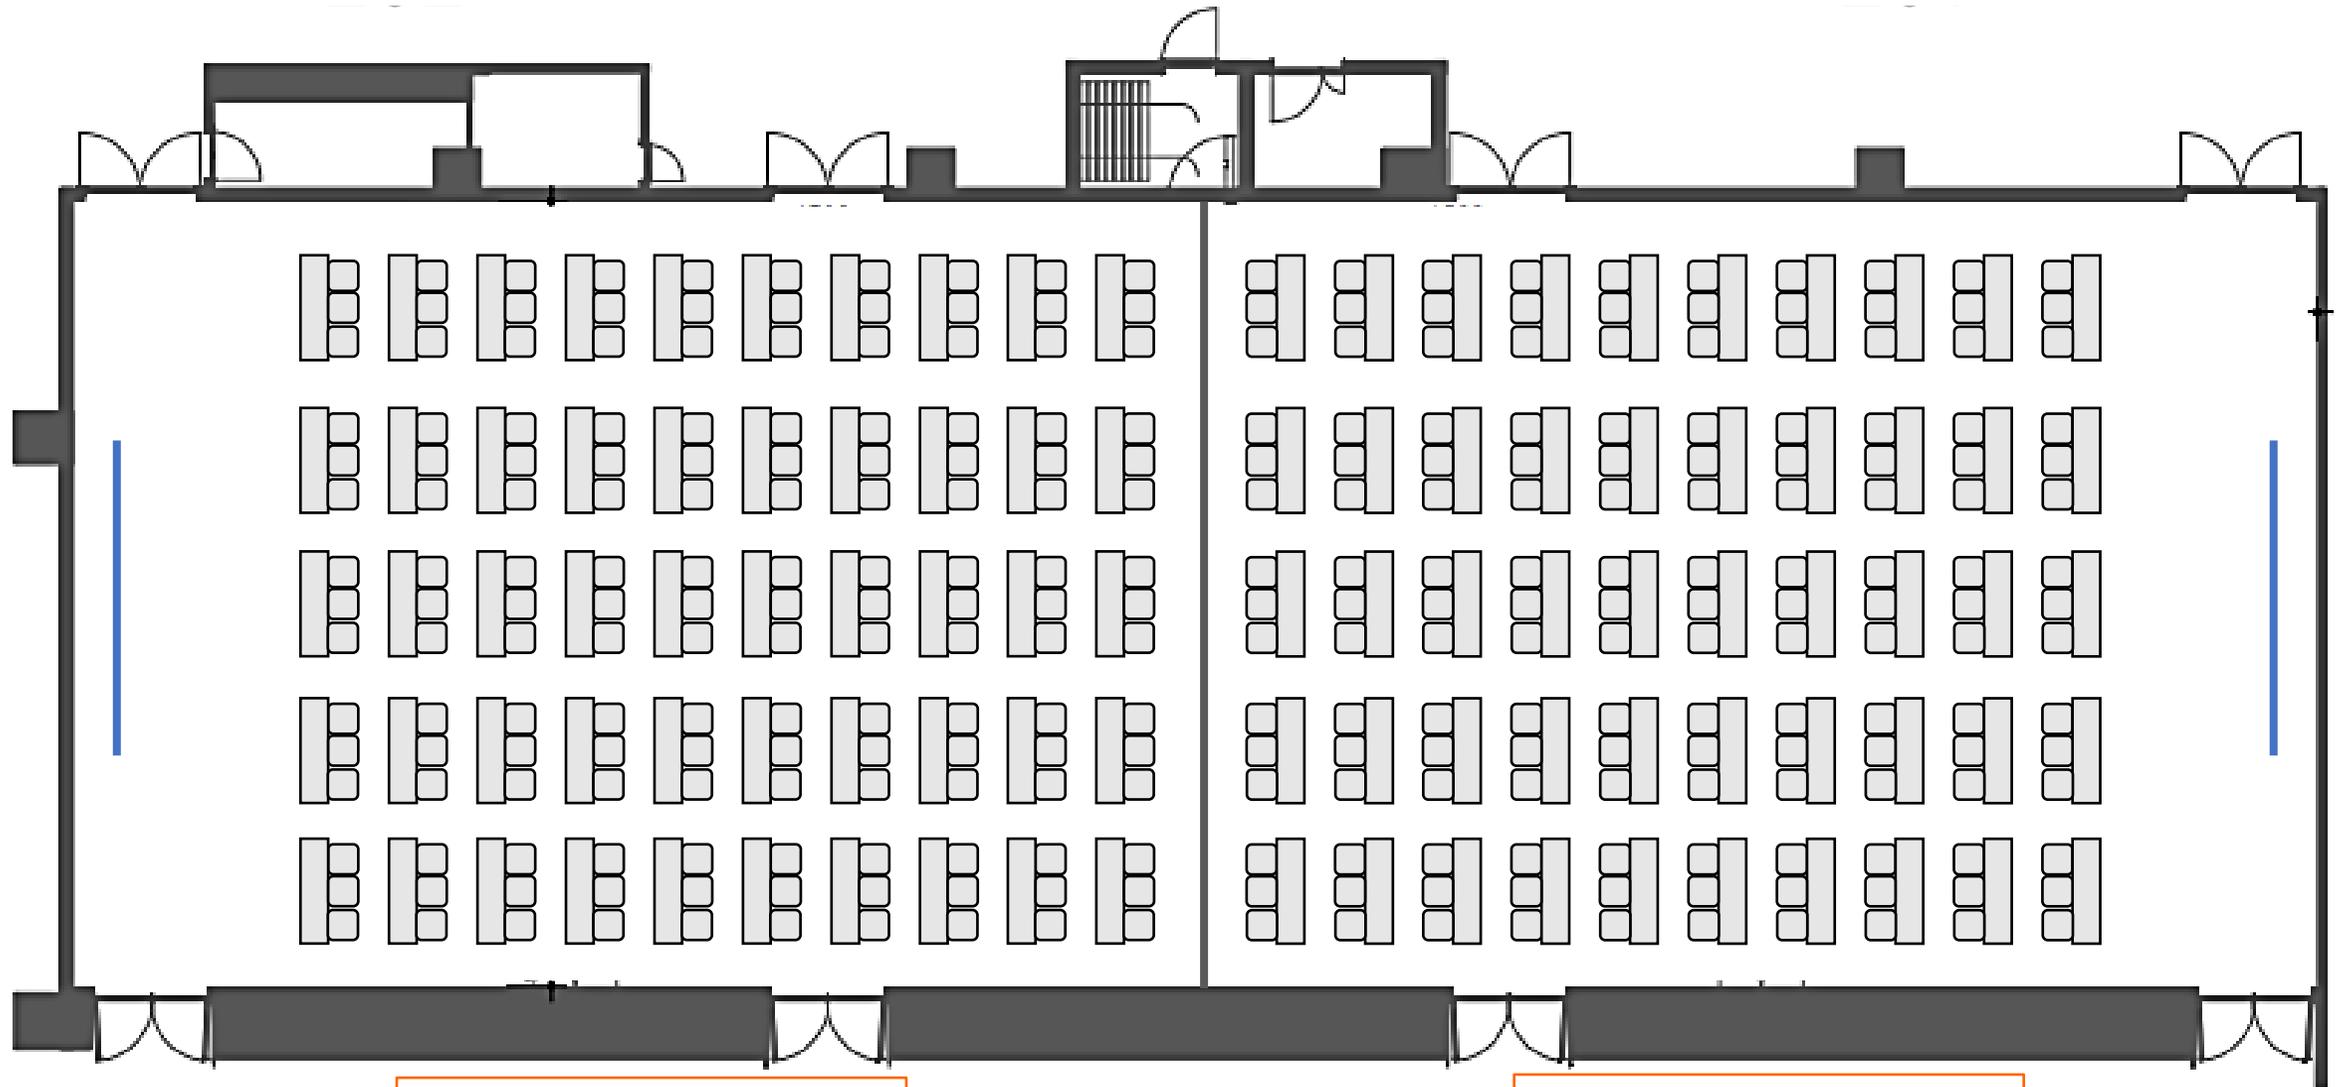

大会議室202
机50台、椅子150脚まで無料

大会議室201
机50台、椅子150脚まで無料

◆4F 小会議室401~403

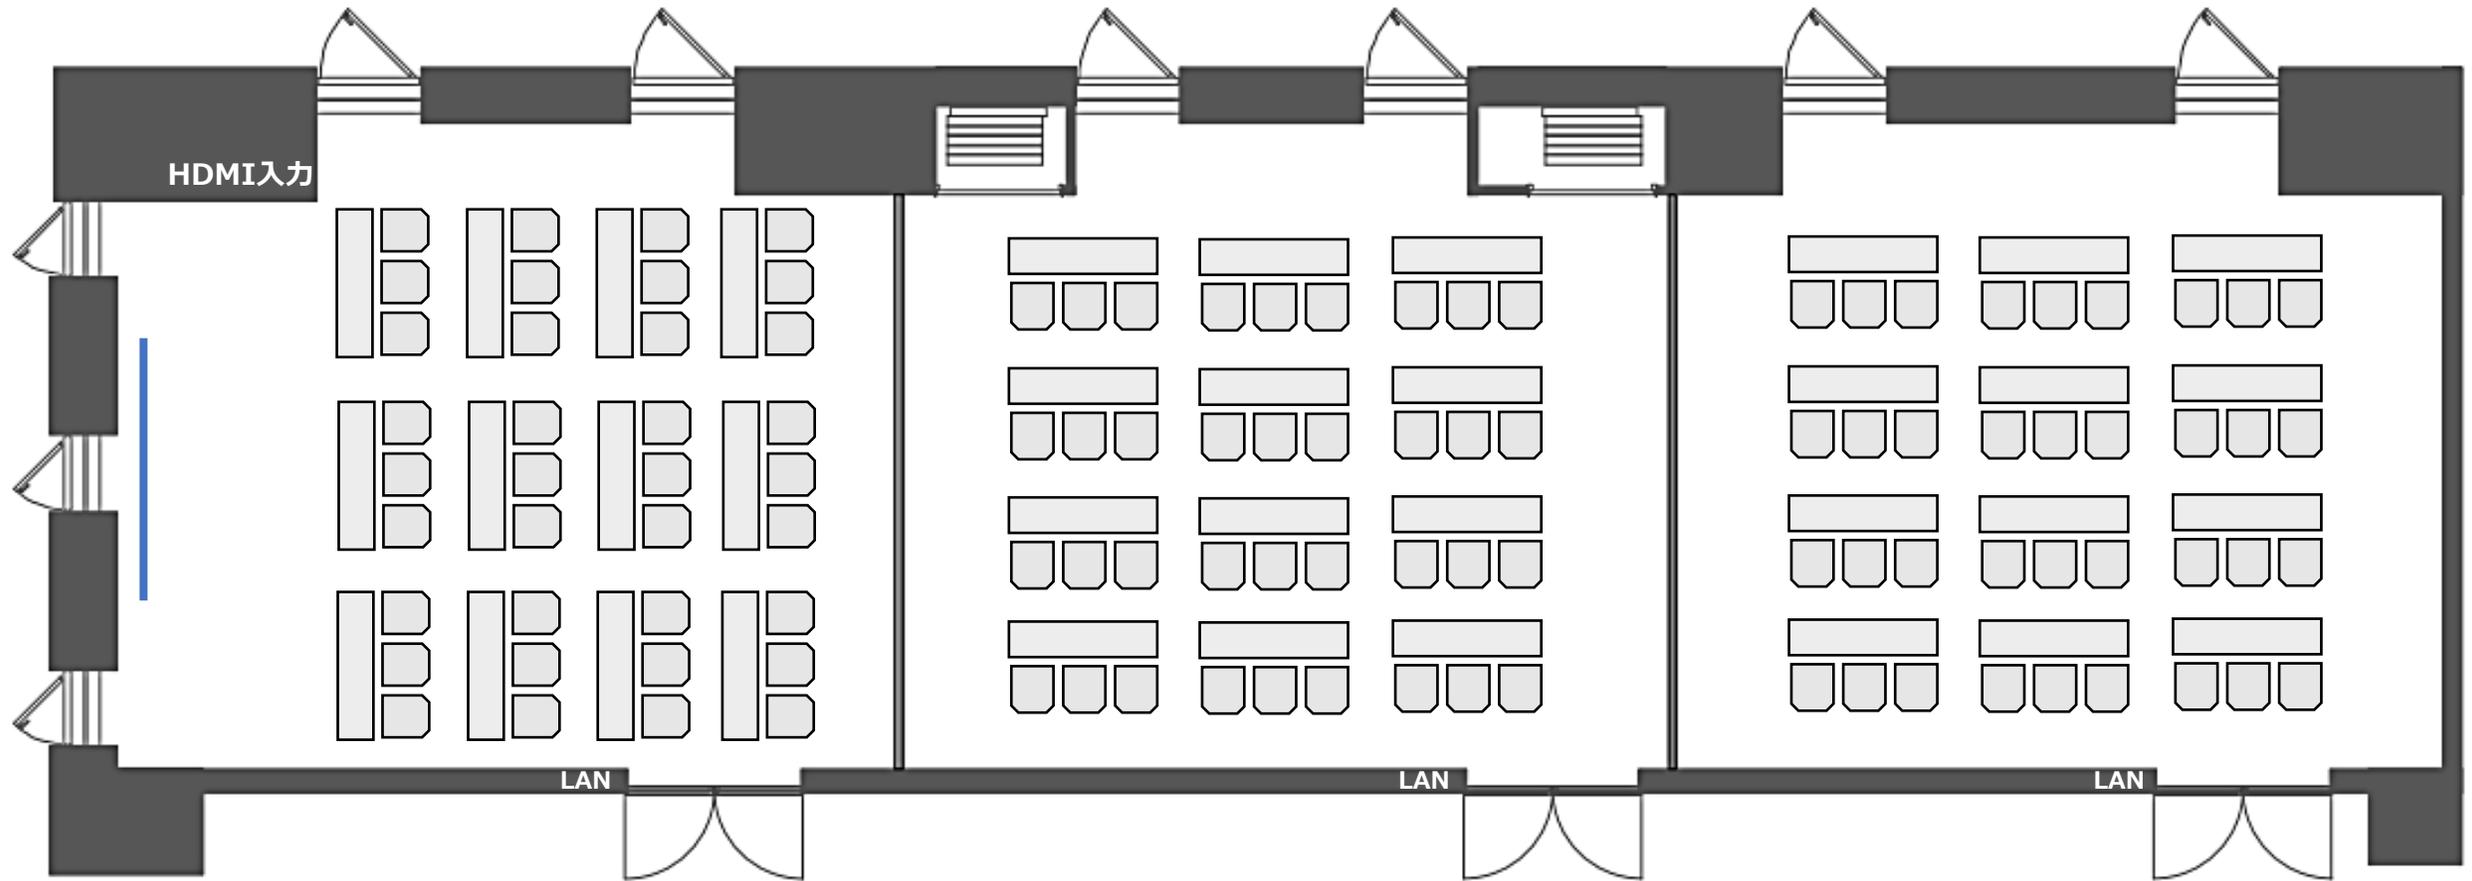

小会議室401
机12台、椅子36脚まで無料

小会議室402
机12台、椅子36脚まで無料

小会議室403
机12台、椅子36脚まで無料